

Auve



12 route de champagne

**MFR**

**PLAN EXISTANT**

Echelle : 1/100



22/06/2022

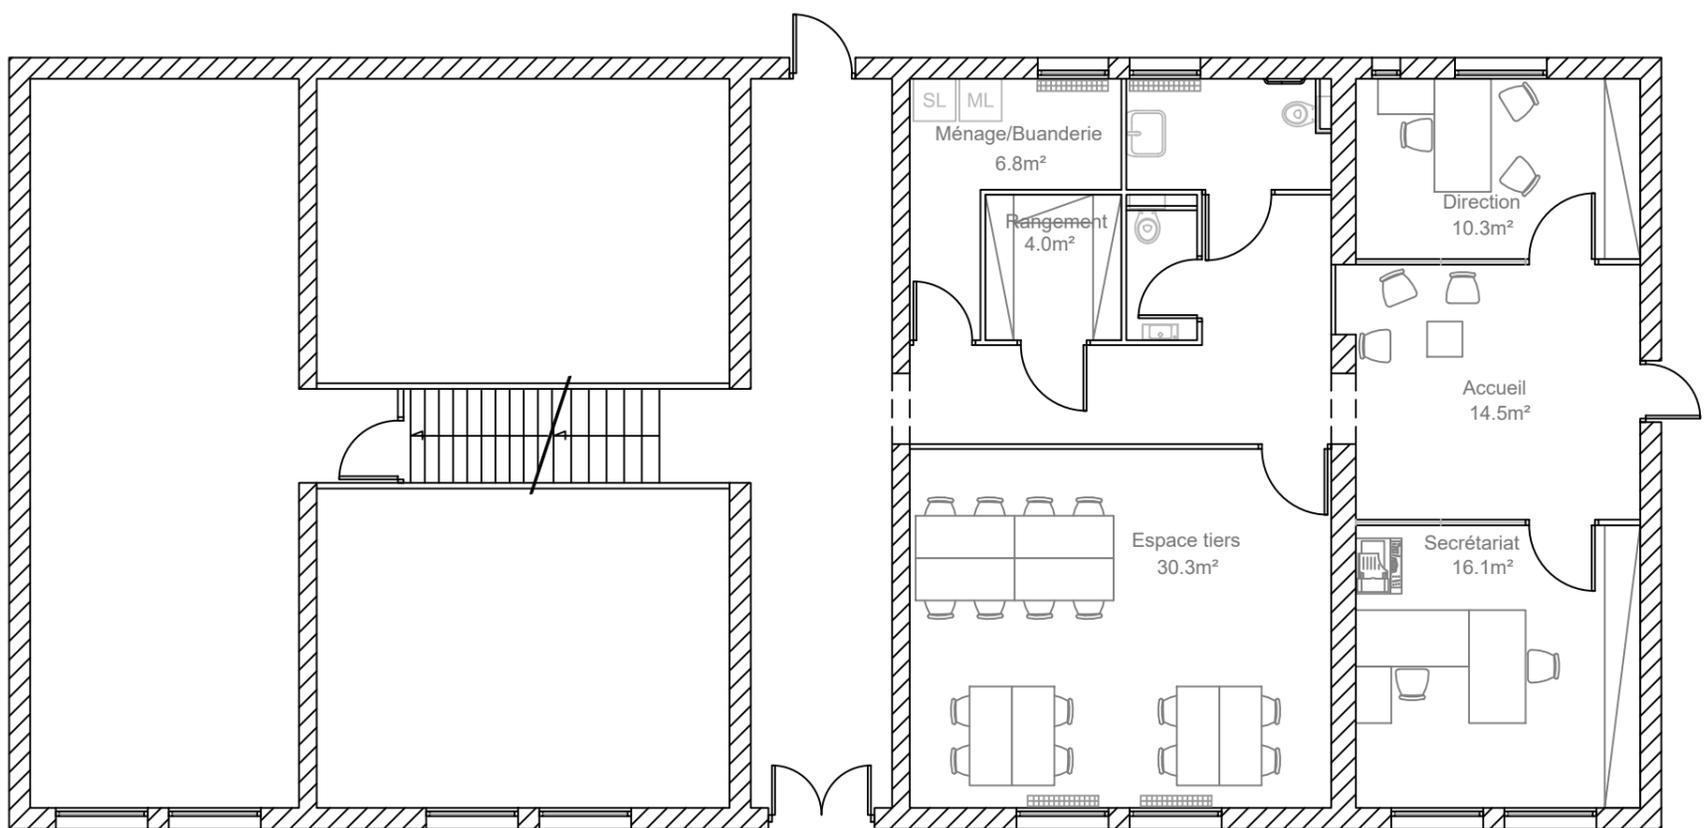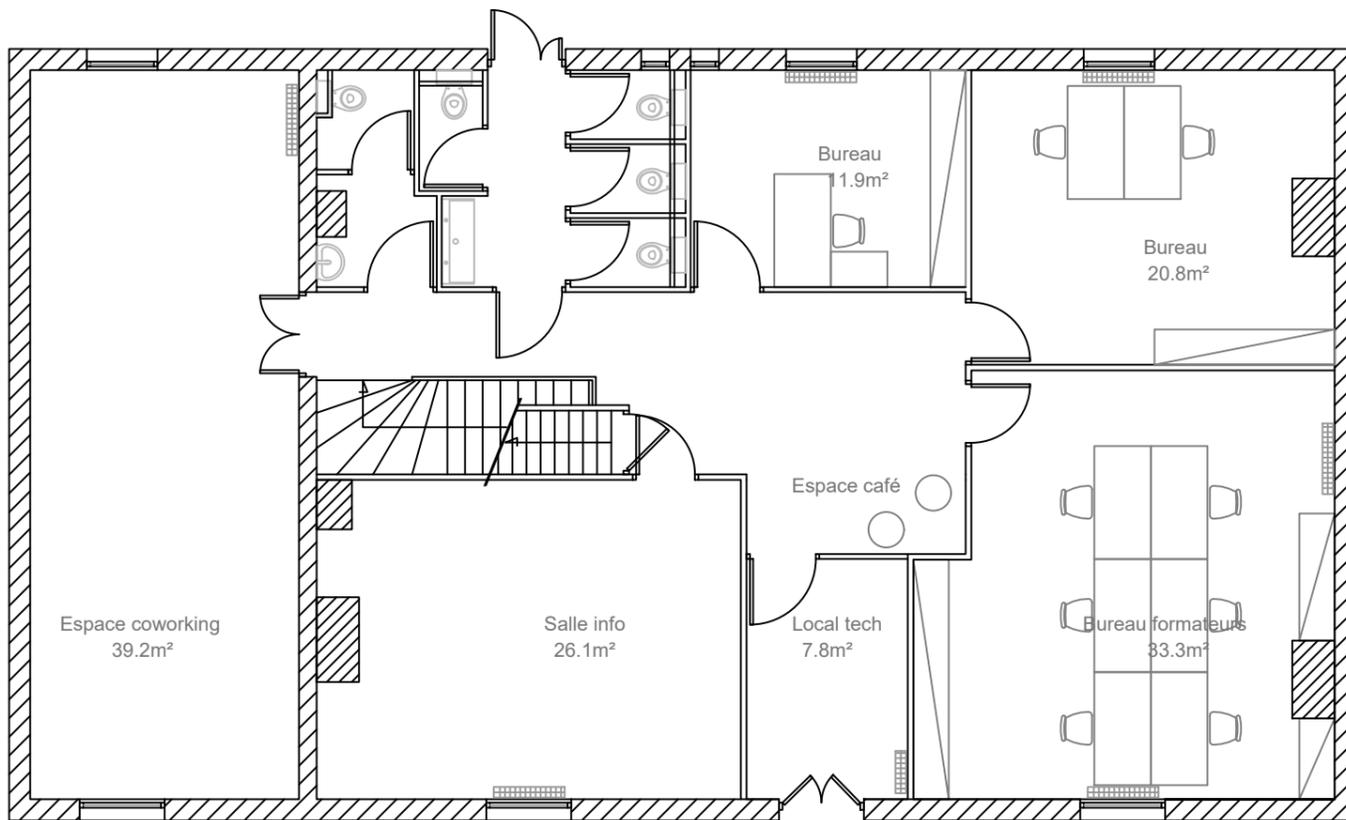

Auve  
12 route de champagne

**MFR**

**PLAN PROJET D'AMENAGEMENT - Version 1**

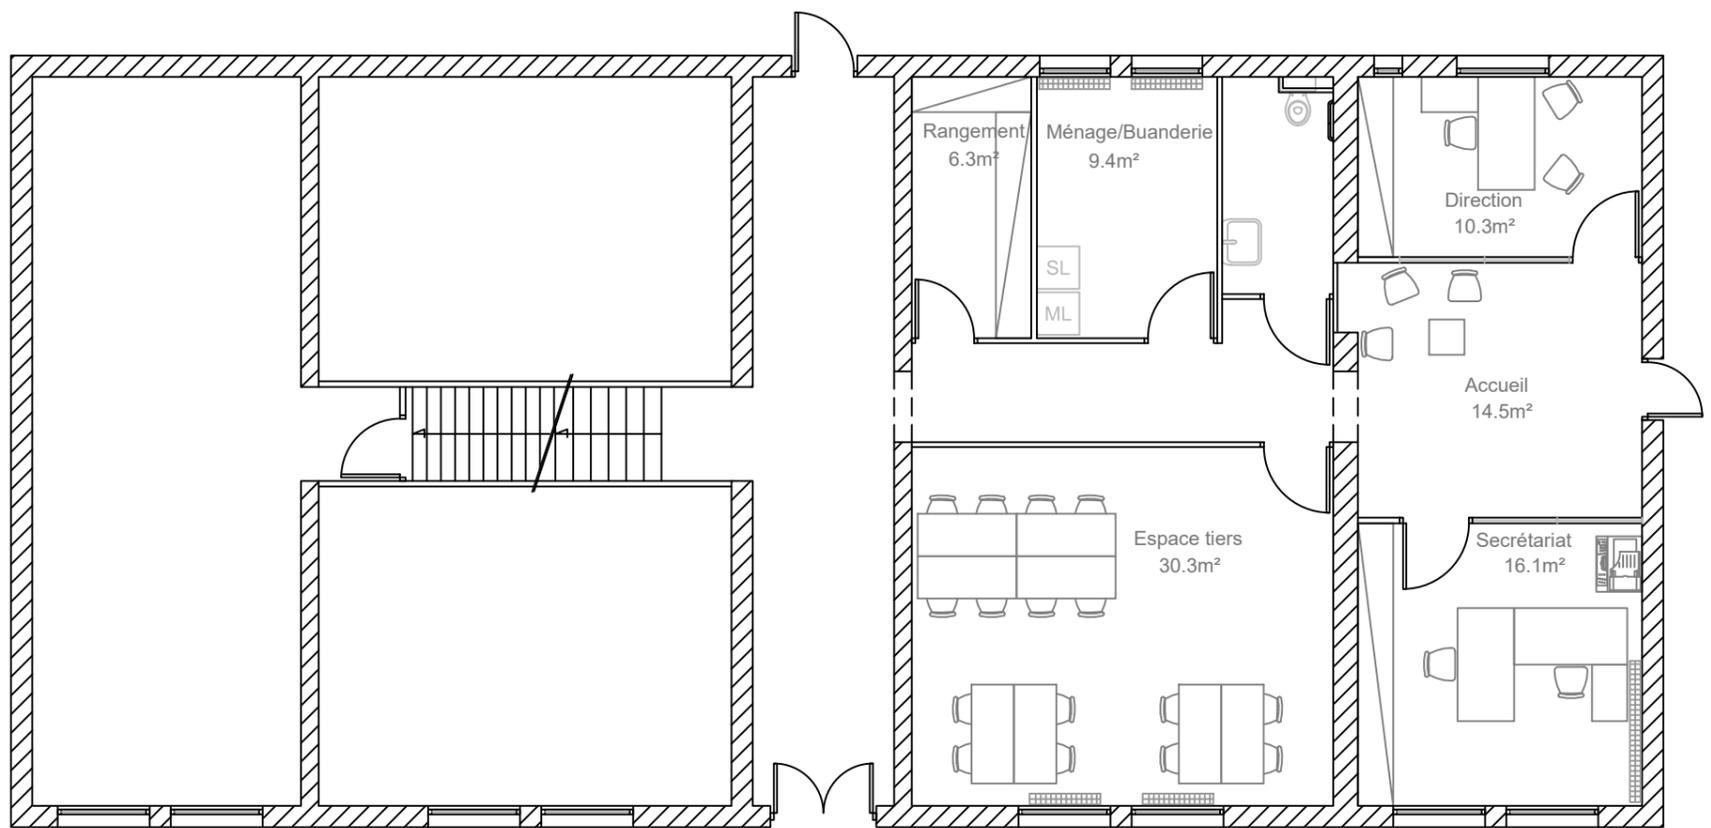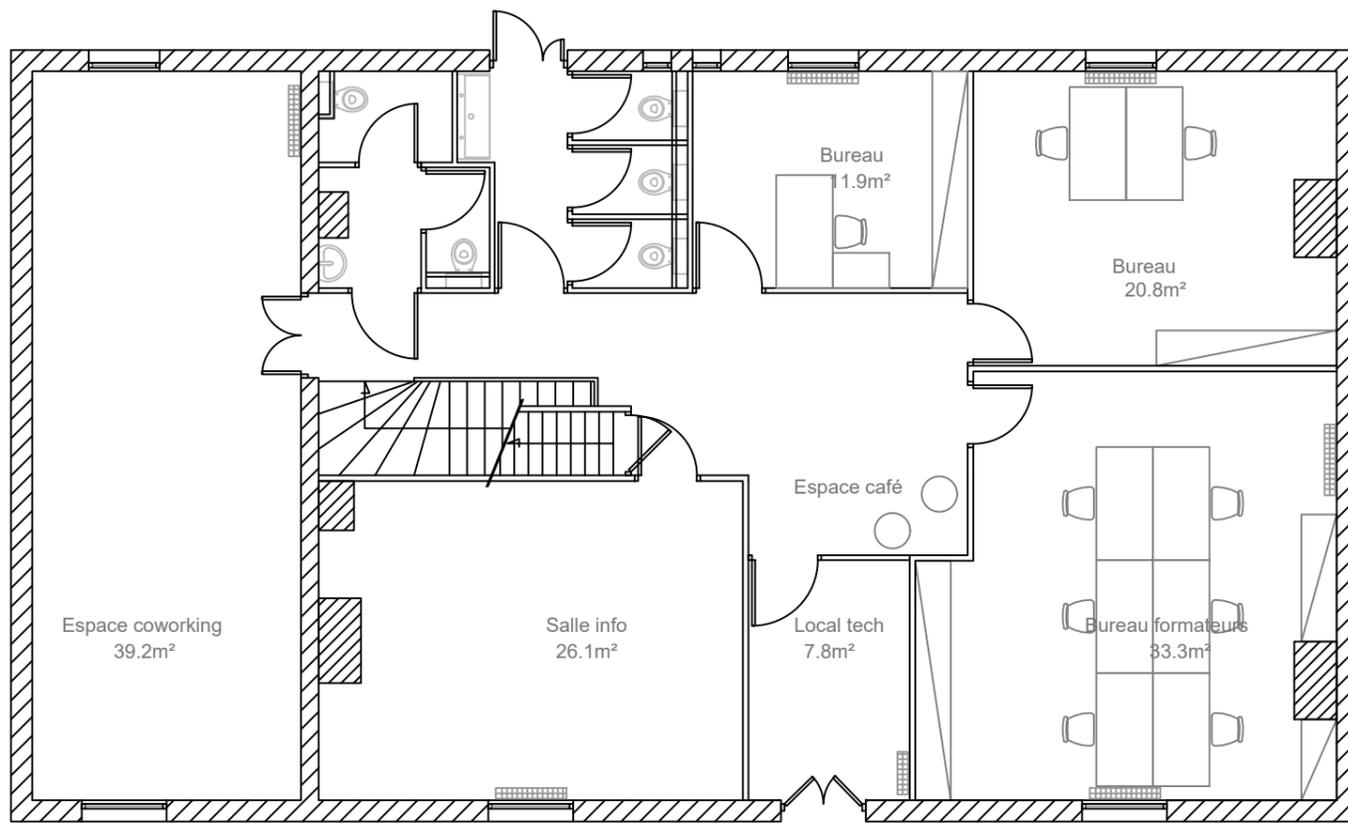

Auve  
12 route de champagne

**MFR**

**PLAN PROJET D'AMENAGEMENT - Version 2**

Echelle : 1/100

22/06/2022